


BESTAANDE TOESTAND


Private eigendommen

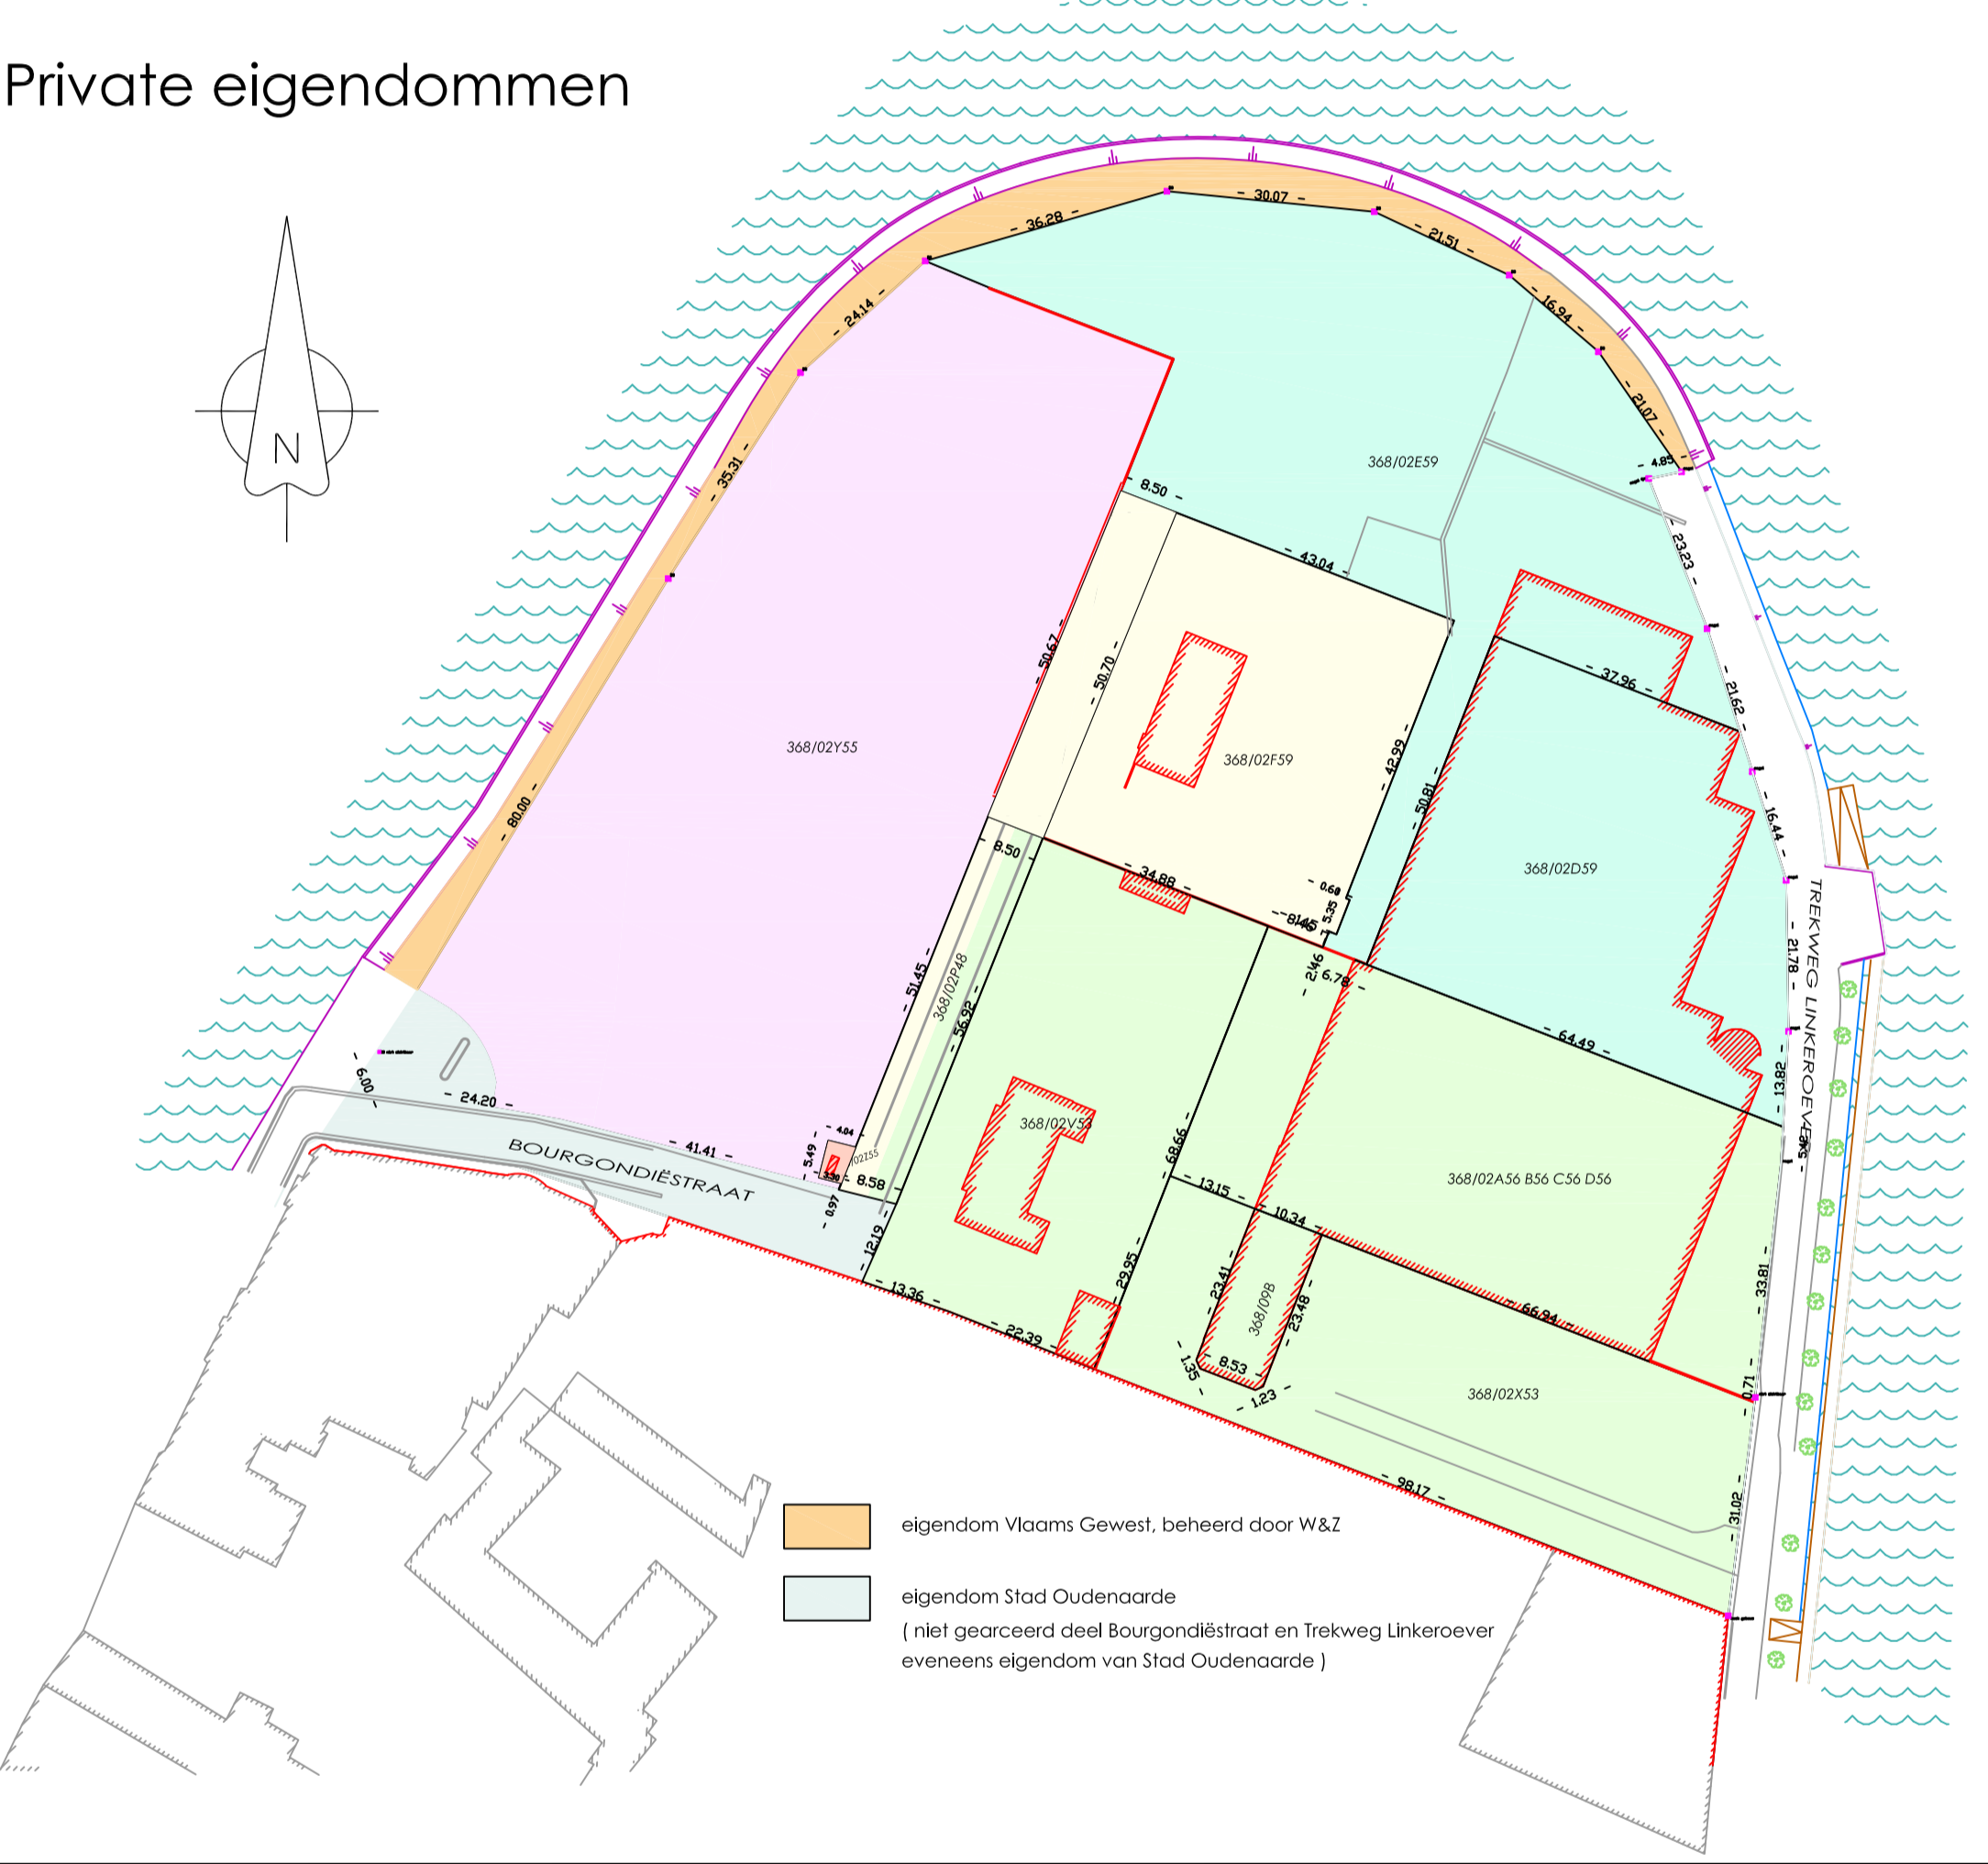

Perceel	Eigenaar	Adres	Oppervlakte volgens meting	Totaalopp.	Eigenaar
368/02 V 53	Alglin N.V.	Meersbloem-Leupegem 50 9700 Oudenaarde	2.413,95 m ²	8.778,06 m ²	Alglin N.V.
368/02 K 53			2.577,58 m ²		
368/09 B			252,11 m ²		
368/02 A 56			3.252,11 m ²		
368/02 B 56			16,00 m ²		
368/02 C 56			11,00 m ²		
368/02 D 56	11,00 m ²				
368/02 P 48	1/2 Alglin N.V.	Meersbloem-Leupegem 50 9700 Oudenaarde	488,46 m ²	3.852,87 m ²	Van Den Broeke Bernard
	1/2 Van Den Broeke Bernard	Bourgondiestraat 1 9700 Oudenaarde	488,46 m ²		
368/02 F 59	Van Den Broeke Bernard	Bourgondiestraat 1 9700 Oudenaarde	2.207,83 m ²	7.221,28 m ²	Industriegebouw
368/02 Z 57			430,81 m ²		
368/02 D 59	Vennootschap Willy Naessens	Kouter 3 9790 Wartegem-Petegem	2.739,46 m ²	7.221,28 m ²	Industriegebouw
368/02 K 59	Industriegebouw		4.531,42 m ²		
368/02 Z 55	Domain van Gaselwest	Grote Markt 1 8800 Rossekete	20,19 m ²	20,19 m ²	Domain van Gaselwest
368/02 Y 55	Staatseigendom (beheerd door Regie Der Gebouwen)	Guldenskeskaan 87/2 1060 Brussel	7.408,35 m ²	7.408,35 m ²	Staatseigendom (beheerd door Regie Der Gebouwen)

ONTWORPEN TOESTAND

Detail na ruiling

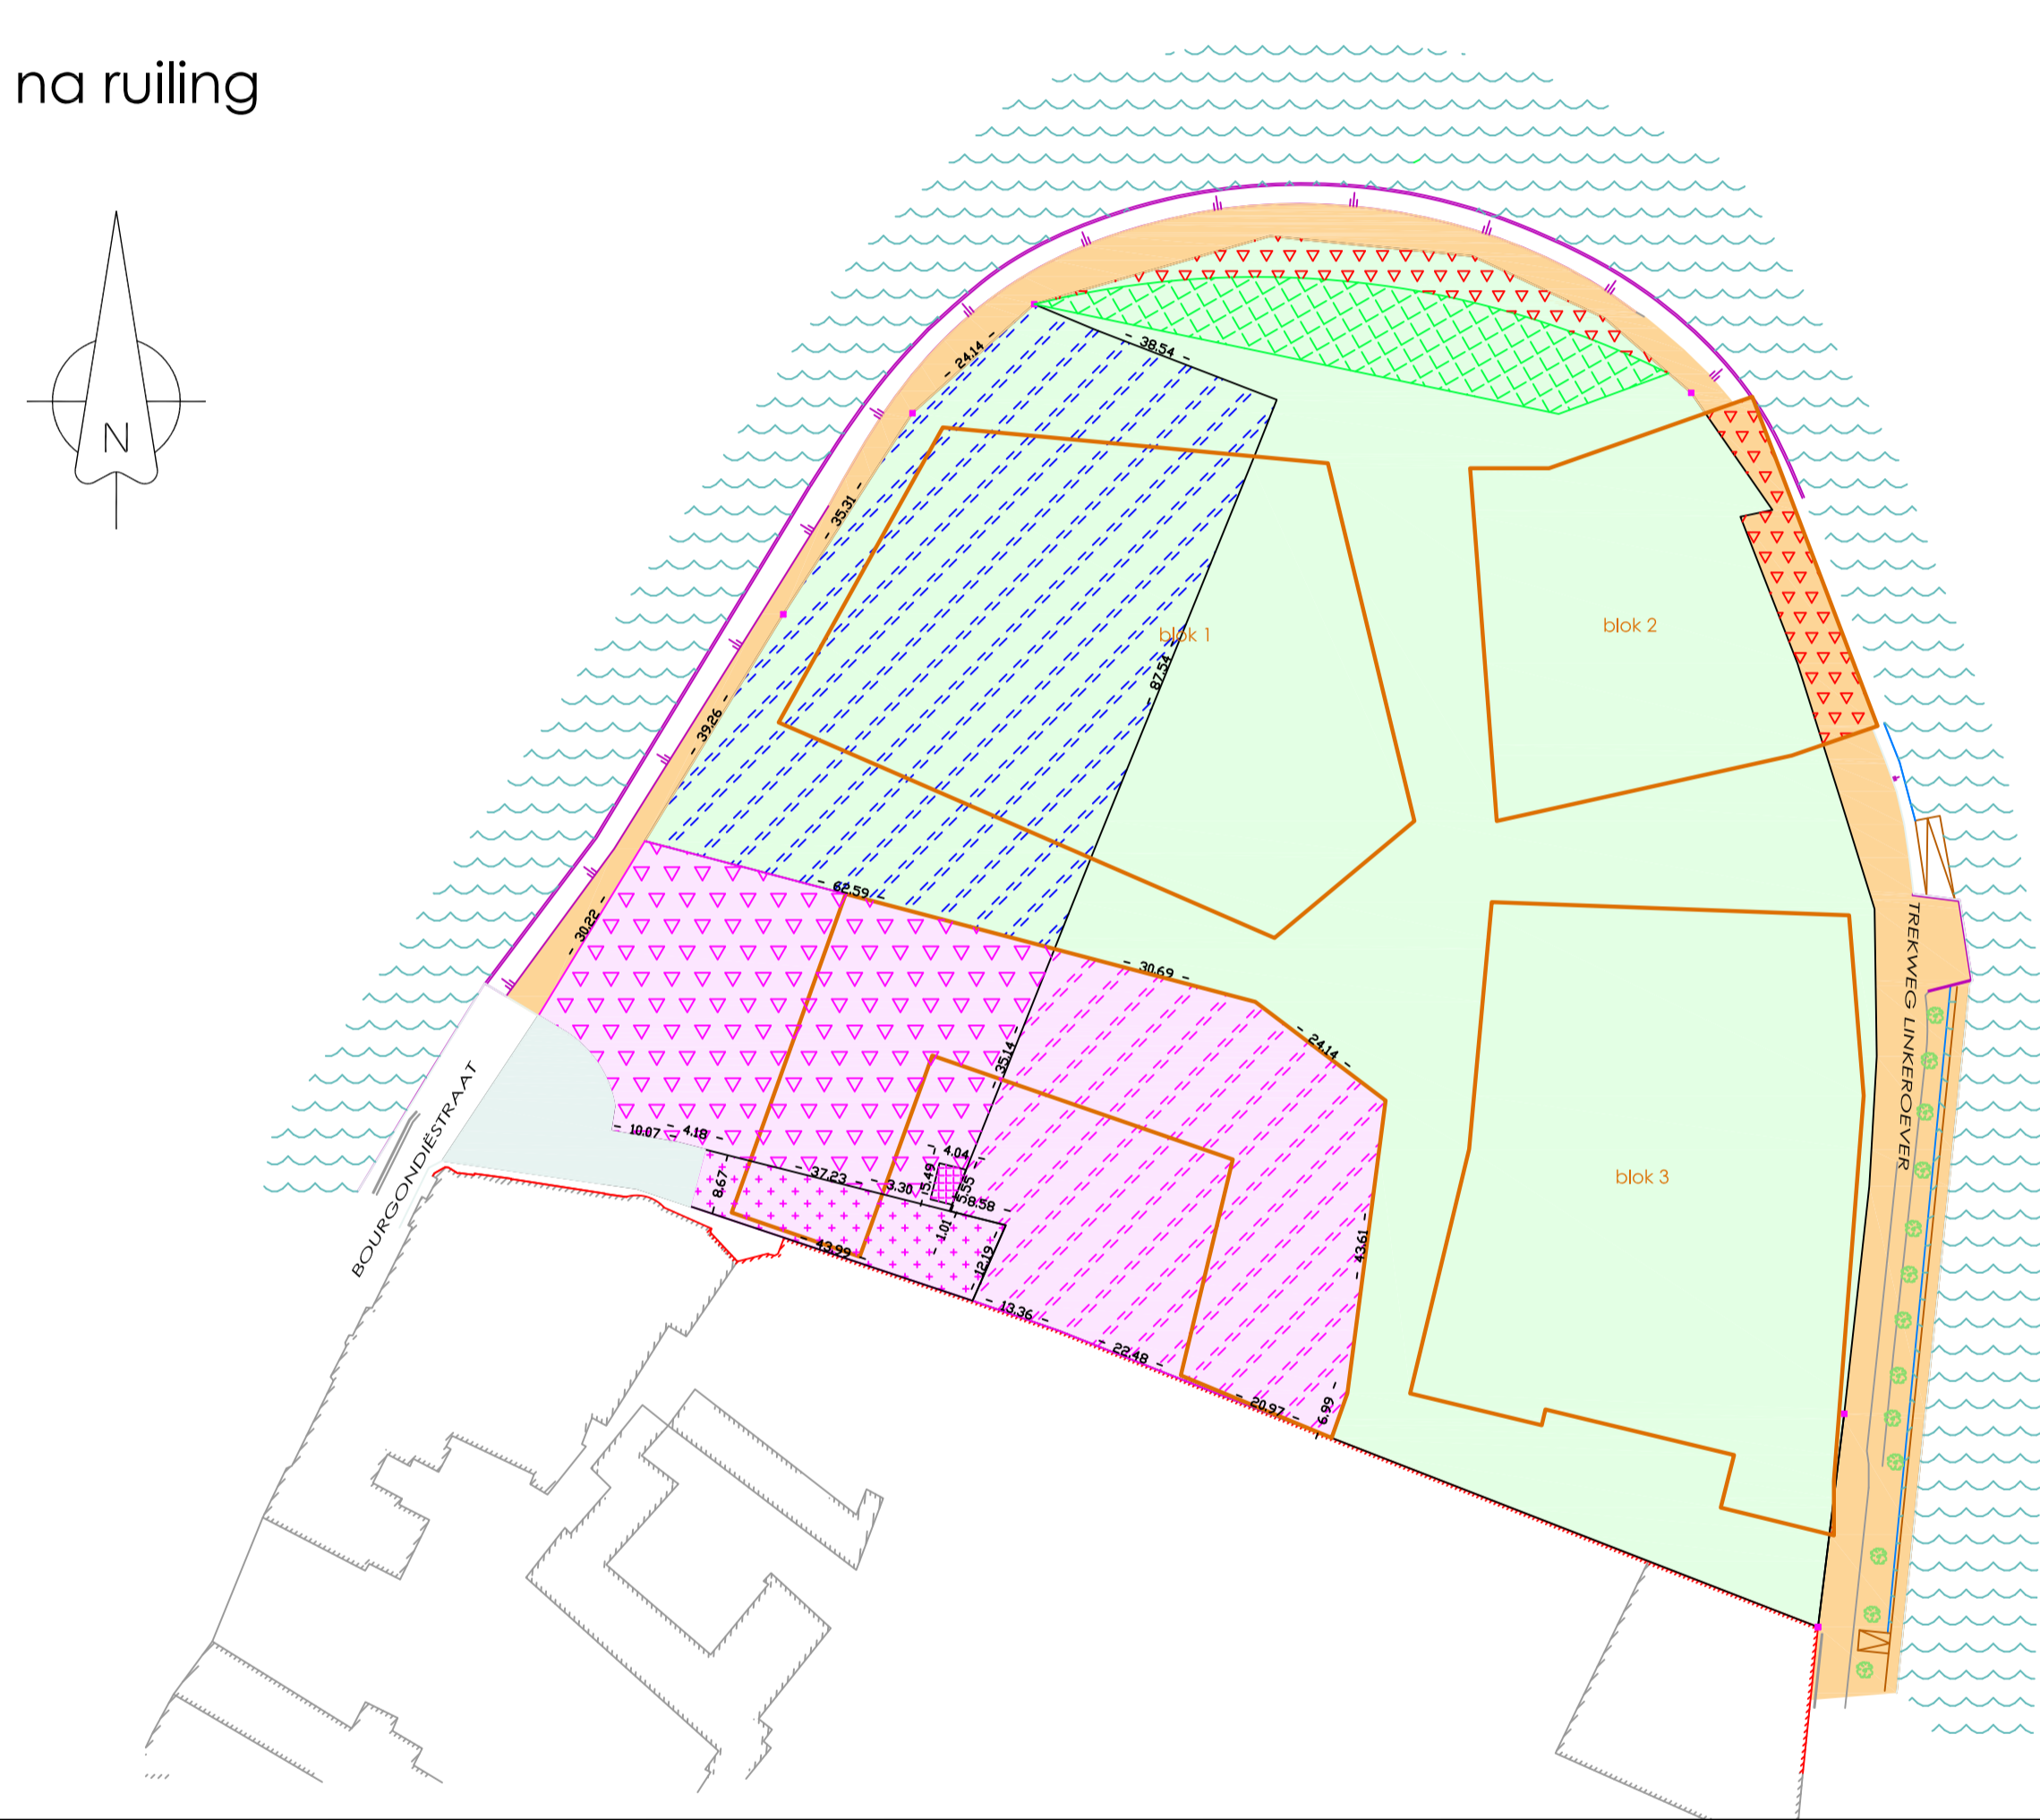

Samenvatting grondruilen scheldekap - volgens gemeten oppervlakte

BESTAANDE TOESTAND		BESTAANDE TOESTAND	
bestaande oppervlakte regie der gebouwen 7.408,35 m ²		bestaande oppervlakte SPV / Stad	
Alglin n.v.	8.778,06 m ²		19.893,42 m ²
Vennootschap Willy Naessens industriebouw	7.271,28 m ²		8.778,06 m ²
Van Den Broeke Bernard	2.882,88 m ²		7.271,28 m ²
Domain van gaselwest	20,19 m ²		2.882,88 m ²
Stad	941,21 m ²		20,19 m ²
RUILINGEN EN/OF ERFPACHT TUSSEN STAD - W&Z - PRIVAAT		RUILINGEN TUSSEN STAD - REGIE - PRIVAAT	
Erfpacht of ruiling van W&Z met privaat		ruiling privaat naar regie der gebouwen	
Mogelijke ruiling van privaat naar W&Z		ruiling Gaselwest naar regie der gebouwen	
Mogelijkheid "afstand van eigendom" privaat naar stad		ruiling stad naar regie	
		ruiling regie der gebouwen naar privaat	

- private gronden
- elgendom Vlaams Gewest, beheerd door W&Z
- elgendom Stad Oudenaarde (niet geaccordeerd deel Bourgondiestraat en Trekweg Linkeroever eveneens elgendom van Stad Oudenaarde)

PROVINCIE OOST-VLAANDEREN
ARRONDISSEMENT OUDENAARDE
STAD OUDENAARDE

LIGGING : "Scheldekap", ingesloten tussen Bourgondiestraat - de Schelde - Trekweg Linkeroever, Kadastraal 1ste Afdeling, Sectie C.

PLAN RUILING EIGENDOMMEN

PLAN NR.: 1

BESTAANDE TOESTAND
ONTWORPEN TOESTAND

SCHAAL : 1 / 1.000
AANTAL PLANNEN : 1
DOSSIERNR. : 08.67
DATUM : 25-03-2009
WIJZIGINGEN :

OPGEMAAKT DOOR

TOPOMAR
Linnestraat - Ballekens - Poperinghe - Ertvelde
Tom Martens Lepelstraat 77a 9660 Brakel
Tel 0477 47 93 24 Fax 055 60 35 88 info@topomar.be

OPDRACHTGEVER
Alglin N.V.
Meersbloem-Leupegem 50
9700 Oudenaarde

TER GOEDKEURING