

-proces-verbaal van meting & splitsing-


Evergem, 4de Afd., Sectie A
 Gent, 14de Afd., Sectie X
 Zelzate, 1ste Afd., Sectie D

LOT 1 - aangeduid in groene tint, met een gemeten oppervlakte van 255.285m²
 Evergem, 4de afd. sectie A, 13/N/3 en deel van 13/M/3
 Gent, 14de afd. sectie X, 680/V en delen van 48/R/5 en 680/T

LOT 2 - aangeduid in gele tint, met een gemeten oppervlakte van 113.894m²
 Evergem, 4de afd. sectie A, 13/F/2 en delen van 13/Y/2 en 13/M/3
 Gent, 14de afd. sectie X, 30/B/2, 48/N/4, 48/L/5, 48/M/5 en delen van 30/Y/2, 48/R/5, 48/S/5, 680/T

LOT 3 - aangeduid in blauwe tint, met een gemeten oppervlakte van 150.624m²
 Evergem, 4de afd. sectie A, delen van 13/Y/2 en 13/M/3
 Gent, 14de afd. sectie X, 30/S, 30/G/2, 30/R/2, 48/Y/4, 48/B/5, 62/E, 62/F/2 en delen van 30/Y/2, 48/S/5

LOT 4 - aangeduid in oranje tint, met een gemeten oppervlakte van 28m²
 Evergem, 4de afd. sectie A, 68/Y/2

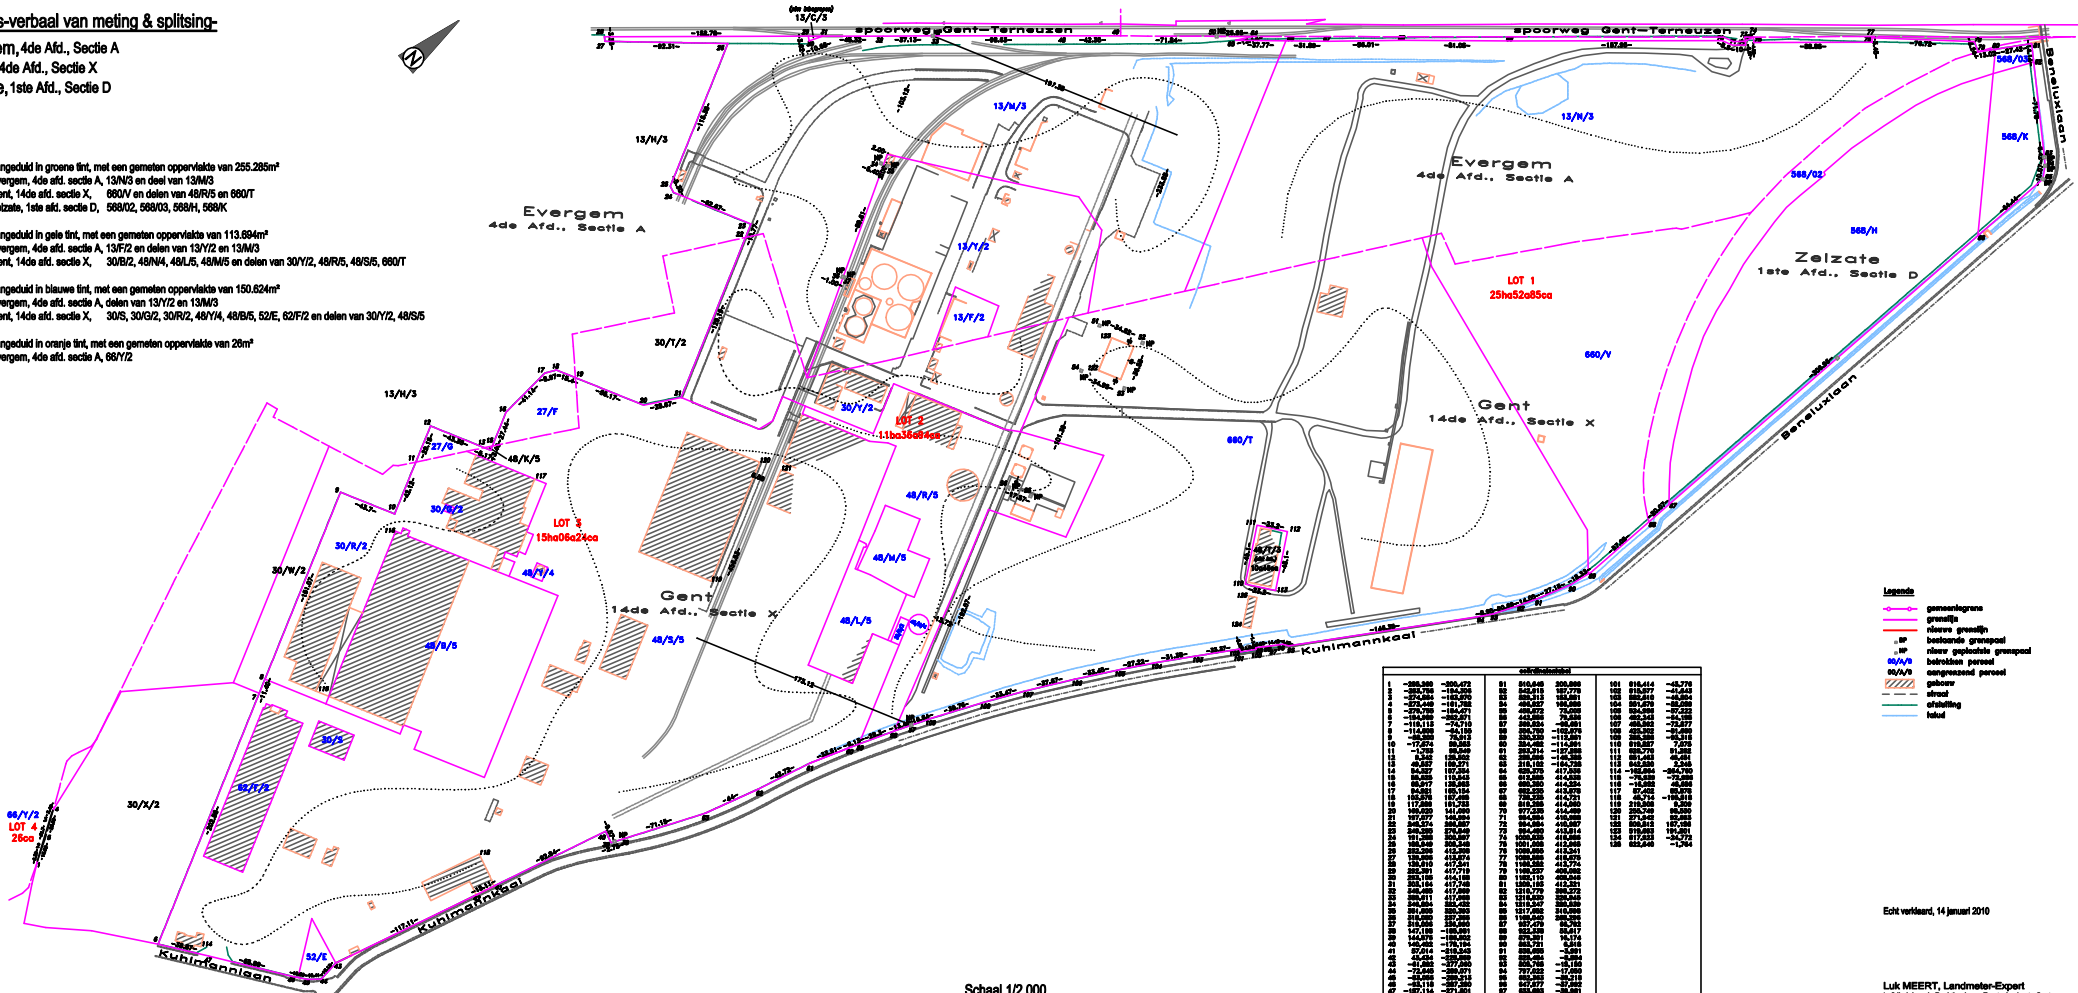

- Legende**
- gemeindegrens
 - grenslijn
 - ribbe grenslijn
 - bestaande gronsgrens
 - ribbe geïmagineerde gronsgrens
 - 68/Y/2
 - 68/A/2
 - aangewezen perceel
 - gebouwen
 - straat
 - afsluiting
 - heide


Schaal 1/2.000

Echt verklaard, 14 januari 2010

Luk MEERT, Landmeter-Expert
 belidigt door de Raad van Eerste Aanklag te Gent
 Treweg 100, 8000 GENT
 09228.52.64

De grenslijnen werden bepaald volgens oorspronkelijke documenten en aanwezige elementen op het terrein.