

-proces-verbaal van meting & splitsing-


Evergem, 4de Afd., Sectie A
Gent, 14de Afd., Sectie X
Zelzate, 1ste Afd., Sectie D

LOT 1 - aangeduid in groene tint, met een gemeten oppervlakte van 255.285m²
Evergem, 4de afd. sectie A, 13/N/3 en deel van 13/M/3
Gent, 14de afd. sectie X, 660/V en delen van 48/R/5 en 660/T
Zelzate, 1ste afd. sectie D, 568/O/2, 568/O/3, 568/H, 568/K

LOT 2 - aangeduid in gele tint, met een gemeten oppervlakte van 113.694m²
Evergem, 4de afd. sectie A, 13/F/2 en delen van 13/Y/2 en 13/M/3
Gent, 14de afd. sectie X, 30/B/2, 48/N/4, 48/L/5, 48/M/5 en delen van 30/Y/2, 48/R/5, 48/S/5, 660/T

LOT 3 - aangeduid in blauwe tint, met een gemeten oppervlakte van 150.624m²
Evergem, 4de afd. sectie A, delen van 13/Y/2 en 13/M/3
Gent, 14de afd. sectie X, 30/S, 30/G/2, 30/R/2, 48/Y/4, 48/B/5, 52/E, 62/F/2 en delen van 30/Y/2, 48/S/5

LOT 4 - aangeduid in oranje tint, met een gemeten oppervlakte van 26m²
Evergem, 4de afd. sectie A, 66/Y/2

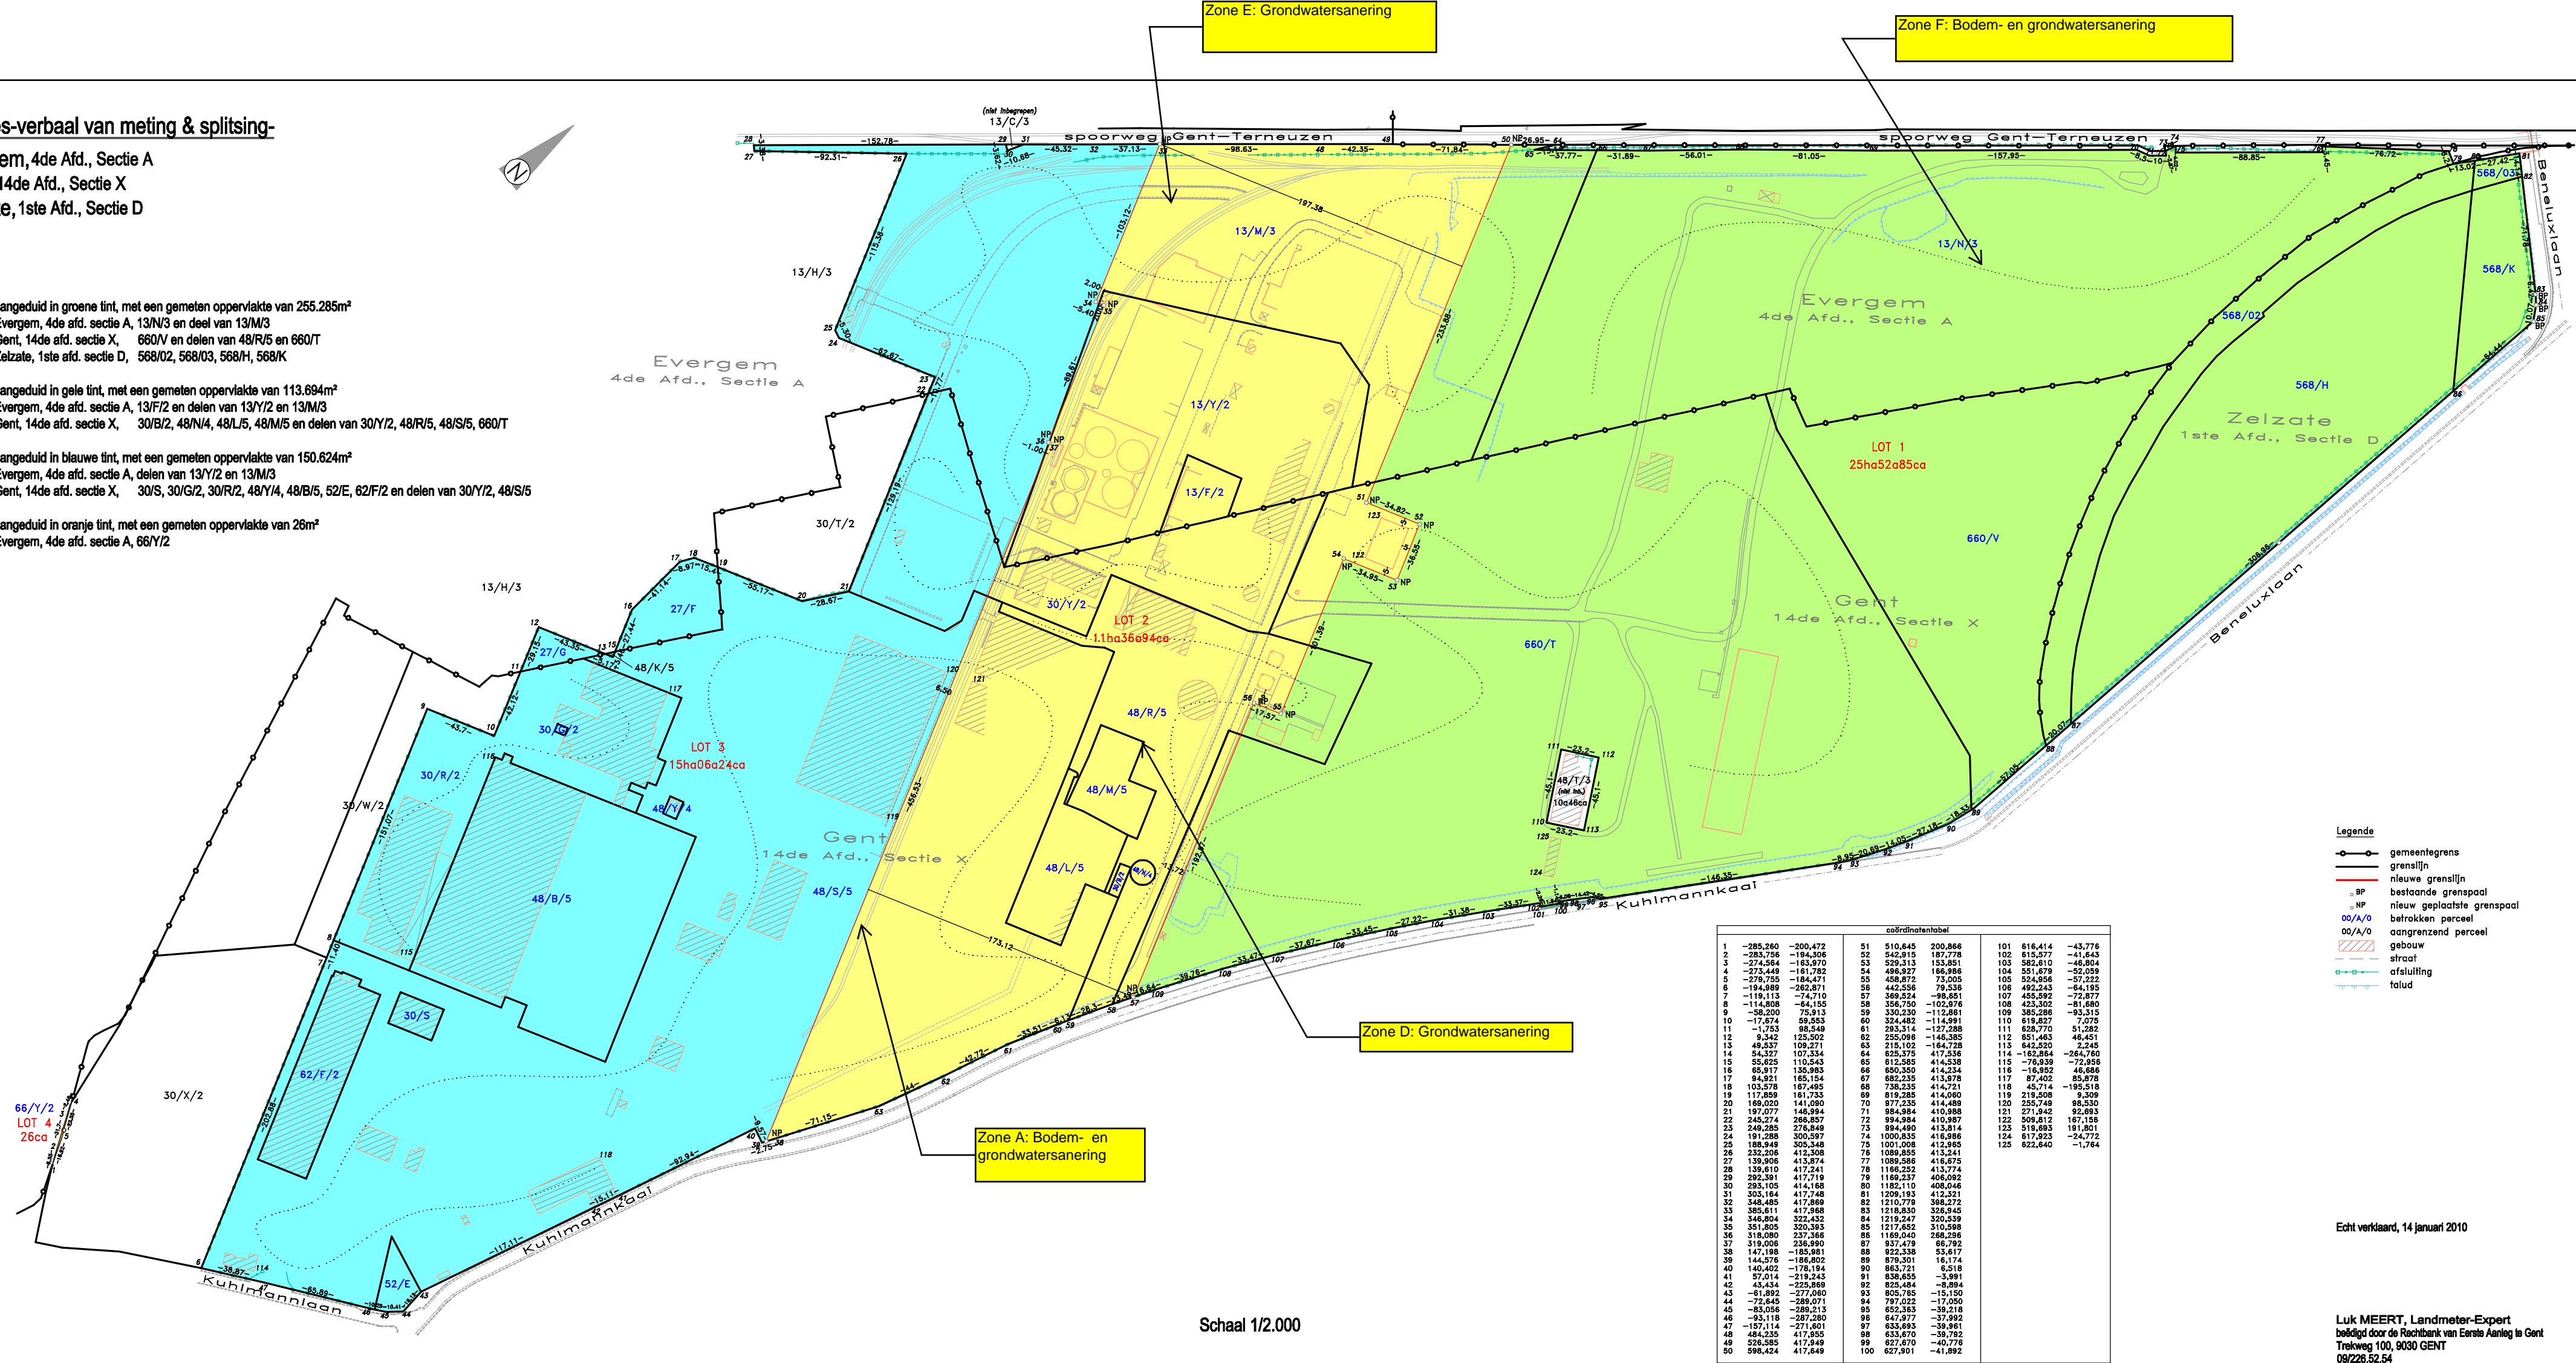

Zone E: Grondwatersanering

Zone F: Bodem- en grondwatersanering

Zone D: Grondwatersanering

Zone A: Bodem- en grondwatersanering

coördinaten tabel			
1	-285,260	-200,472	51 510,645
2	-285,258	-184,306	52 562,819
3	-274,584	-163,970	53 529,313
4	-273,449	-161,782	54 496,927
5	-279,755	-184,471	55 488,872
6	-194,489	-262,871	56 442,658
7	-19,113	-74,710	57 369,524
8	-114,808	-64,135	58 356,750
9	-58,200	-76,315	59 330,320
10	-17,874	89,253	60 324,482
11	-1,753	88,548	61 293,514
12	9,342	125,202	62 255,098
13	48,537	159,271	63 215,102
14	54,327	107,334	64 625,375
15	55,625	110,543	65 612,585
16	65,917	156,883	66 680,350
17	84,921	165,154	67 682,235
18	103,578	167,485	68 738,235
19	117,859	161,733	69 819,285
20	169,020	141,090	70 977,235
21	197,077	146,994	71 984,984
22	245,274	268,857	72 994,984
23	248,285	276,848	73 894,480
24	191,288	300,597	74 1000,835
25	186,849	303,348	75 1001,008
26	232,208	412,308	76 1089,855
27	139,906	413,874	77 1089,856
28	139,610	417,241	78 1186,252
29	292,301	417,719	79 1186,237
30	283,103	414,168	80 1182,110
31	303,184	417,748	81 1209,193
32	346,485	417,868	82 1210,778
33	382,611	417,968	83 1218,830
34	346,804	322,432	84 1219,247
35	351,805	320,383	85 1217,682
36	318,080	237,386	86 1189,040
37	318,080	236,980	87 837,478
38	147,198	-185,881	88 922,338
39	144,276	-186,802	89 876,301
40	140,402	-178,194	90 863,721
41	57,014	-218,645	91 838,655
42	43,434	-225,869	92 825,484
43	-1,862	-277,080	93 805,765
44	-72,645	-289,071	94 787,022
45	-83,058	-289,215	95 652,583
46	-93,118	-287,280	96 647,977
47	-157,114	-271,601	97 633,693
48	484,255	417,605	98 633,670
49	526,585	417,949	99 627,670
50	598,424	417,649	100 627,901
101	616,414	-43,778	102 815,577
103	582,810	-48,804	104 551,879
105	524,958	-57,232	106 492,243
108	492,243	-64,135	107 455,892
108	423,302	-81,680	110 619,827
109	385,288	-83,315	111 628,770
110	619,827	7,075	112 651,463
111	628,770	51,282	113 642,050
112	651,463	46,451	114 -162,864
115	-76,939	-72,958	115 -76,939
116	-16,952	46,686	116 -16,952
117	87,402	85,978	117 87,402
118	45,714	-195,518	118 45,714
119	219,508	8,309	119 219,508
120	255,748	86,330	120 255,748
121	271,842	92,893	121 271,842
122	509,812	167,156	122 509,812
123	515,883	181,821	123 515,883
124	617,923	-24,772	124 617,923
125	622,640	-1,764	125 622,640

- Legende**
- gemeentegrens
 - grenslijn
 - nieuwe grenslijn
 - BP bestaande grenspaal
 - NP nieuw geplaatste grenspaal
 - 00/A/O betrokken perceel
 - 00/A/O aangrenzend perceel
 - gebouw
 - straat
 - afsluiting
 - talud

Echt verklaard, 14 januari 2010

Luk MEERT, Landmeter-Expert
beëdigd door de Rechtbank van Eerste Aanleg te Gent
Trekweg 100, 9030 GENT
09/226.52.54

Schaal 1/2.000

De grenslijnen werden bepaald volgens aanduidingen op kadastrale documenten en aanwezige elementen op het terrein.